




situación

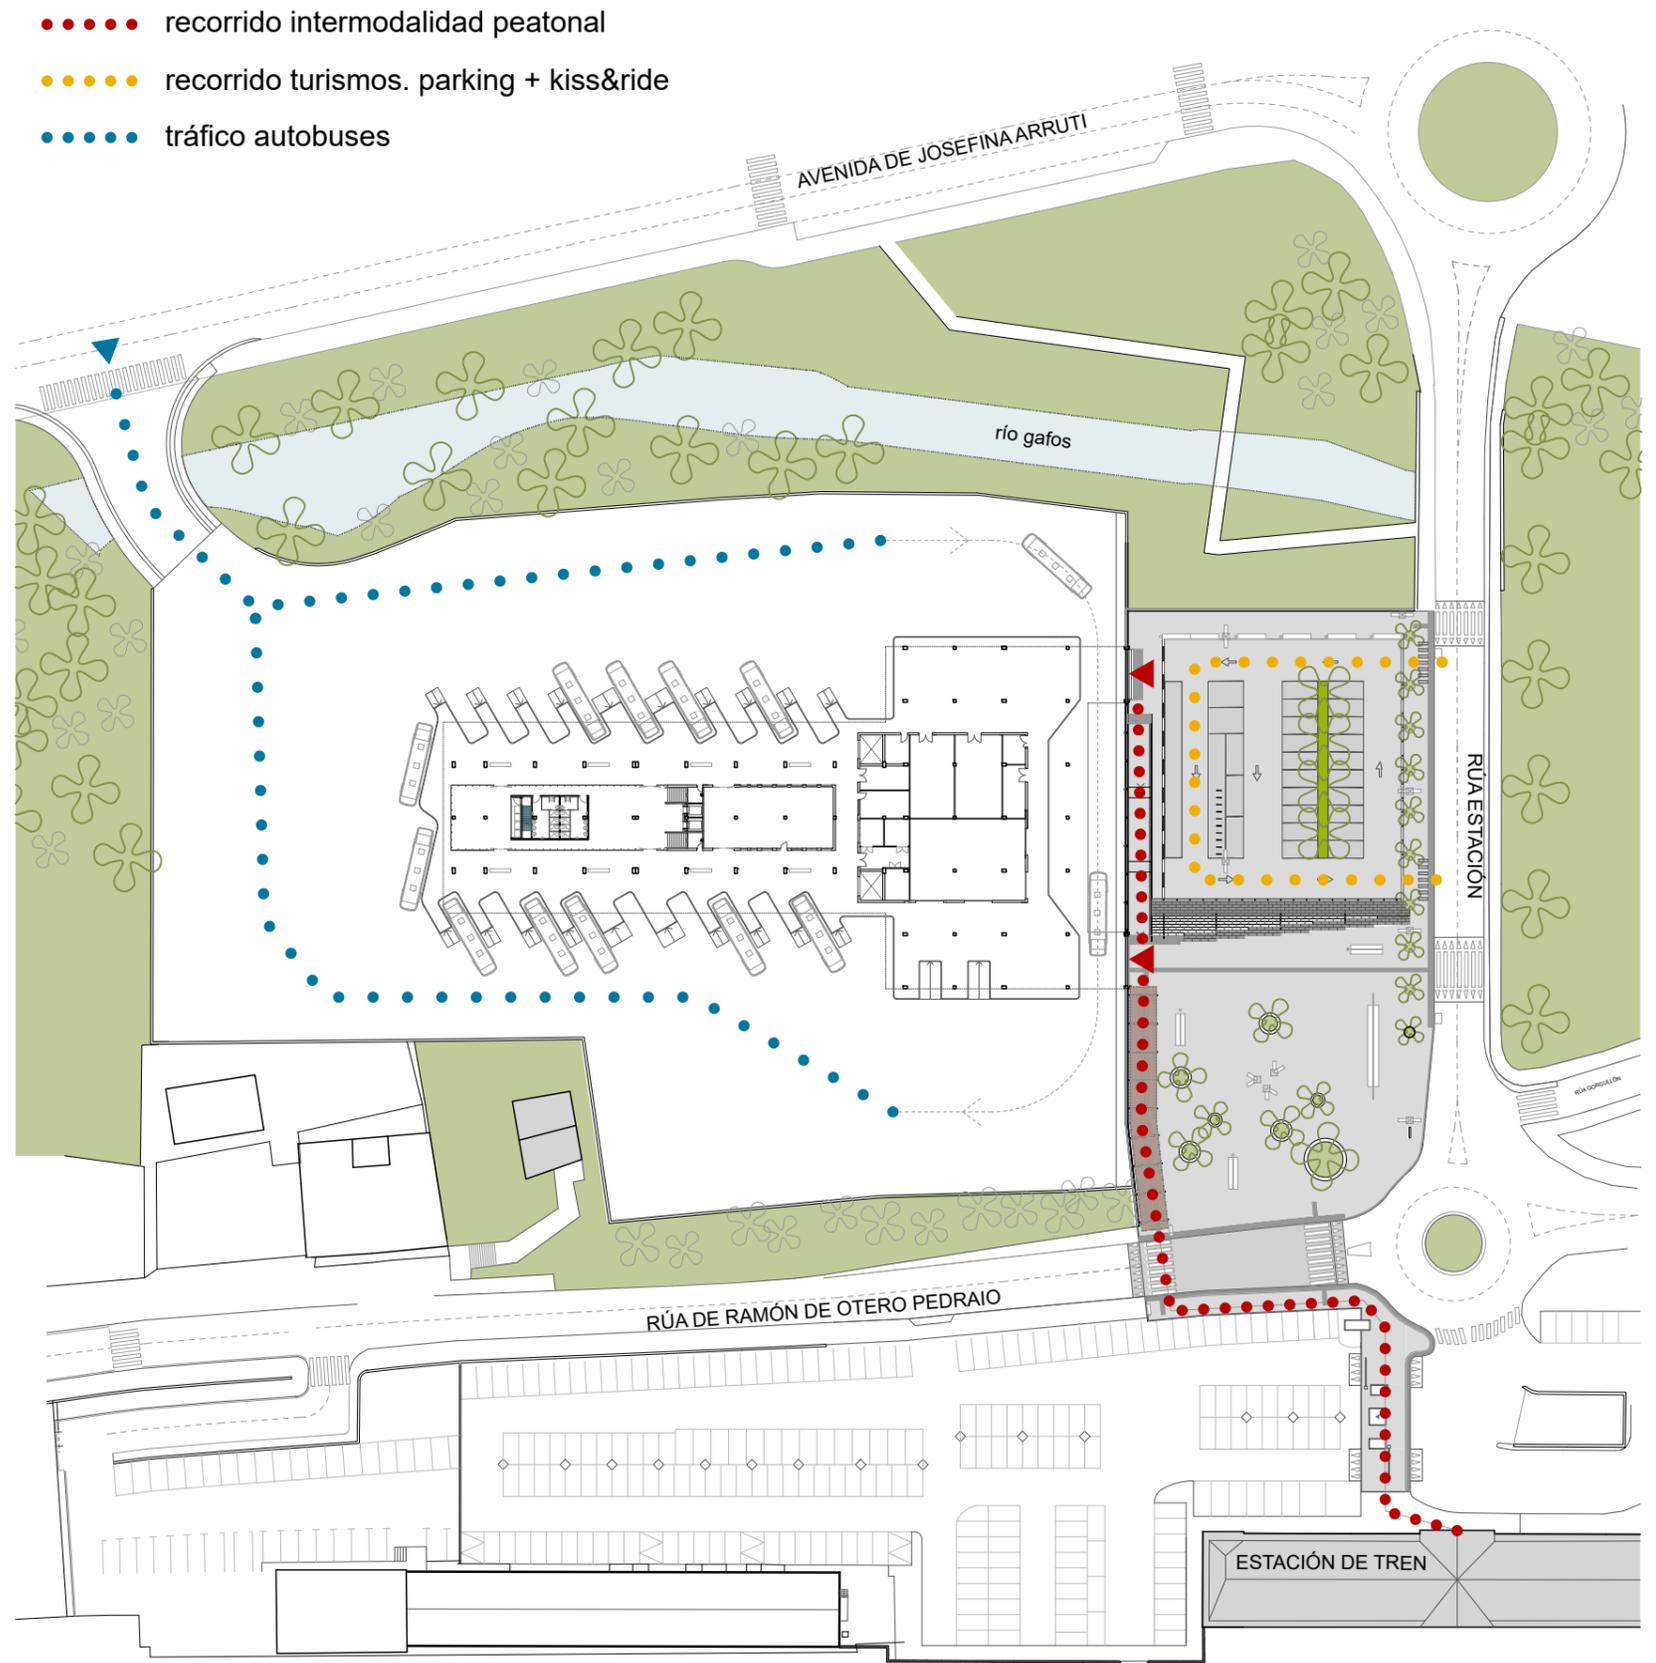


organización parcela

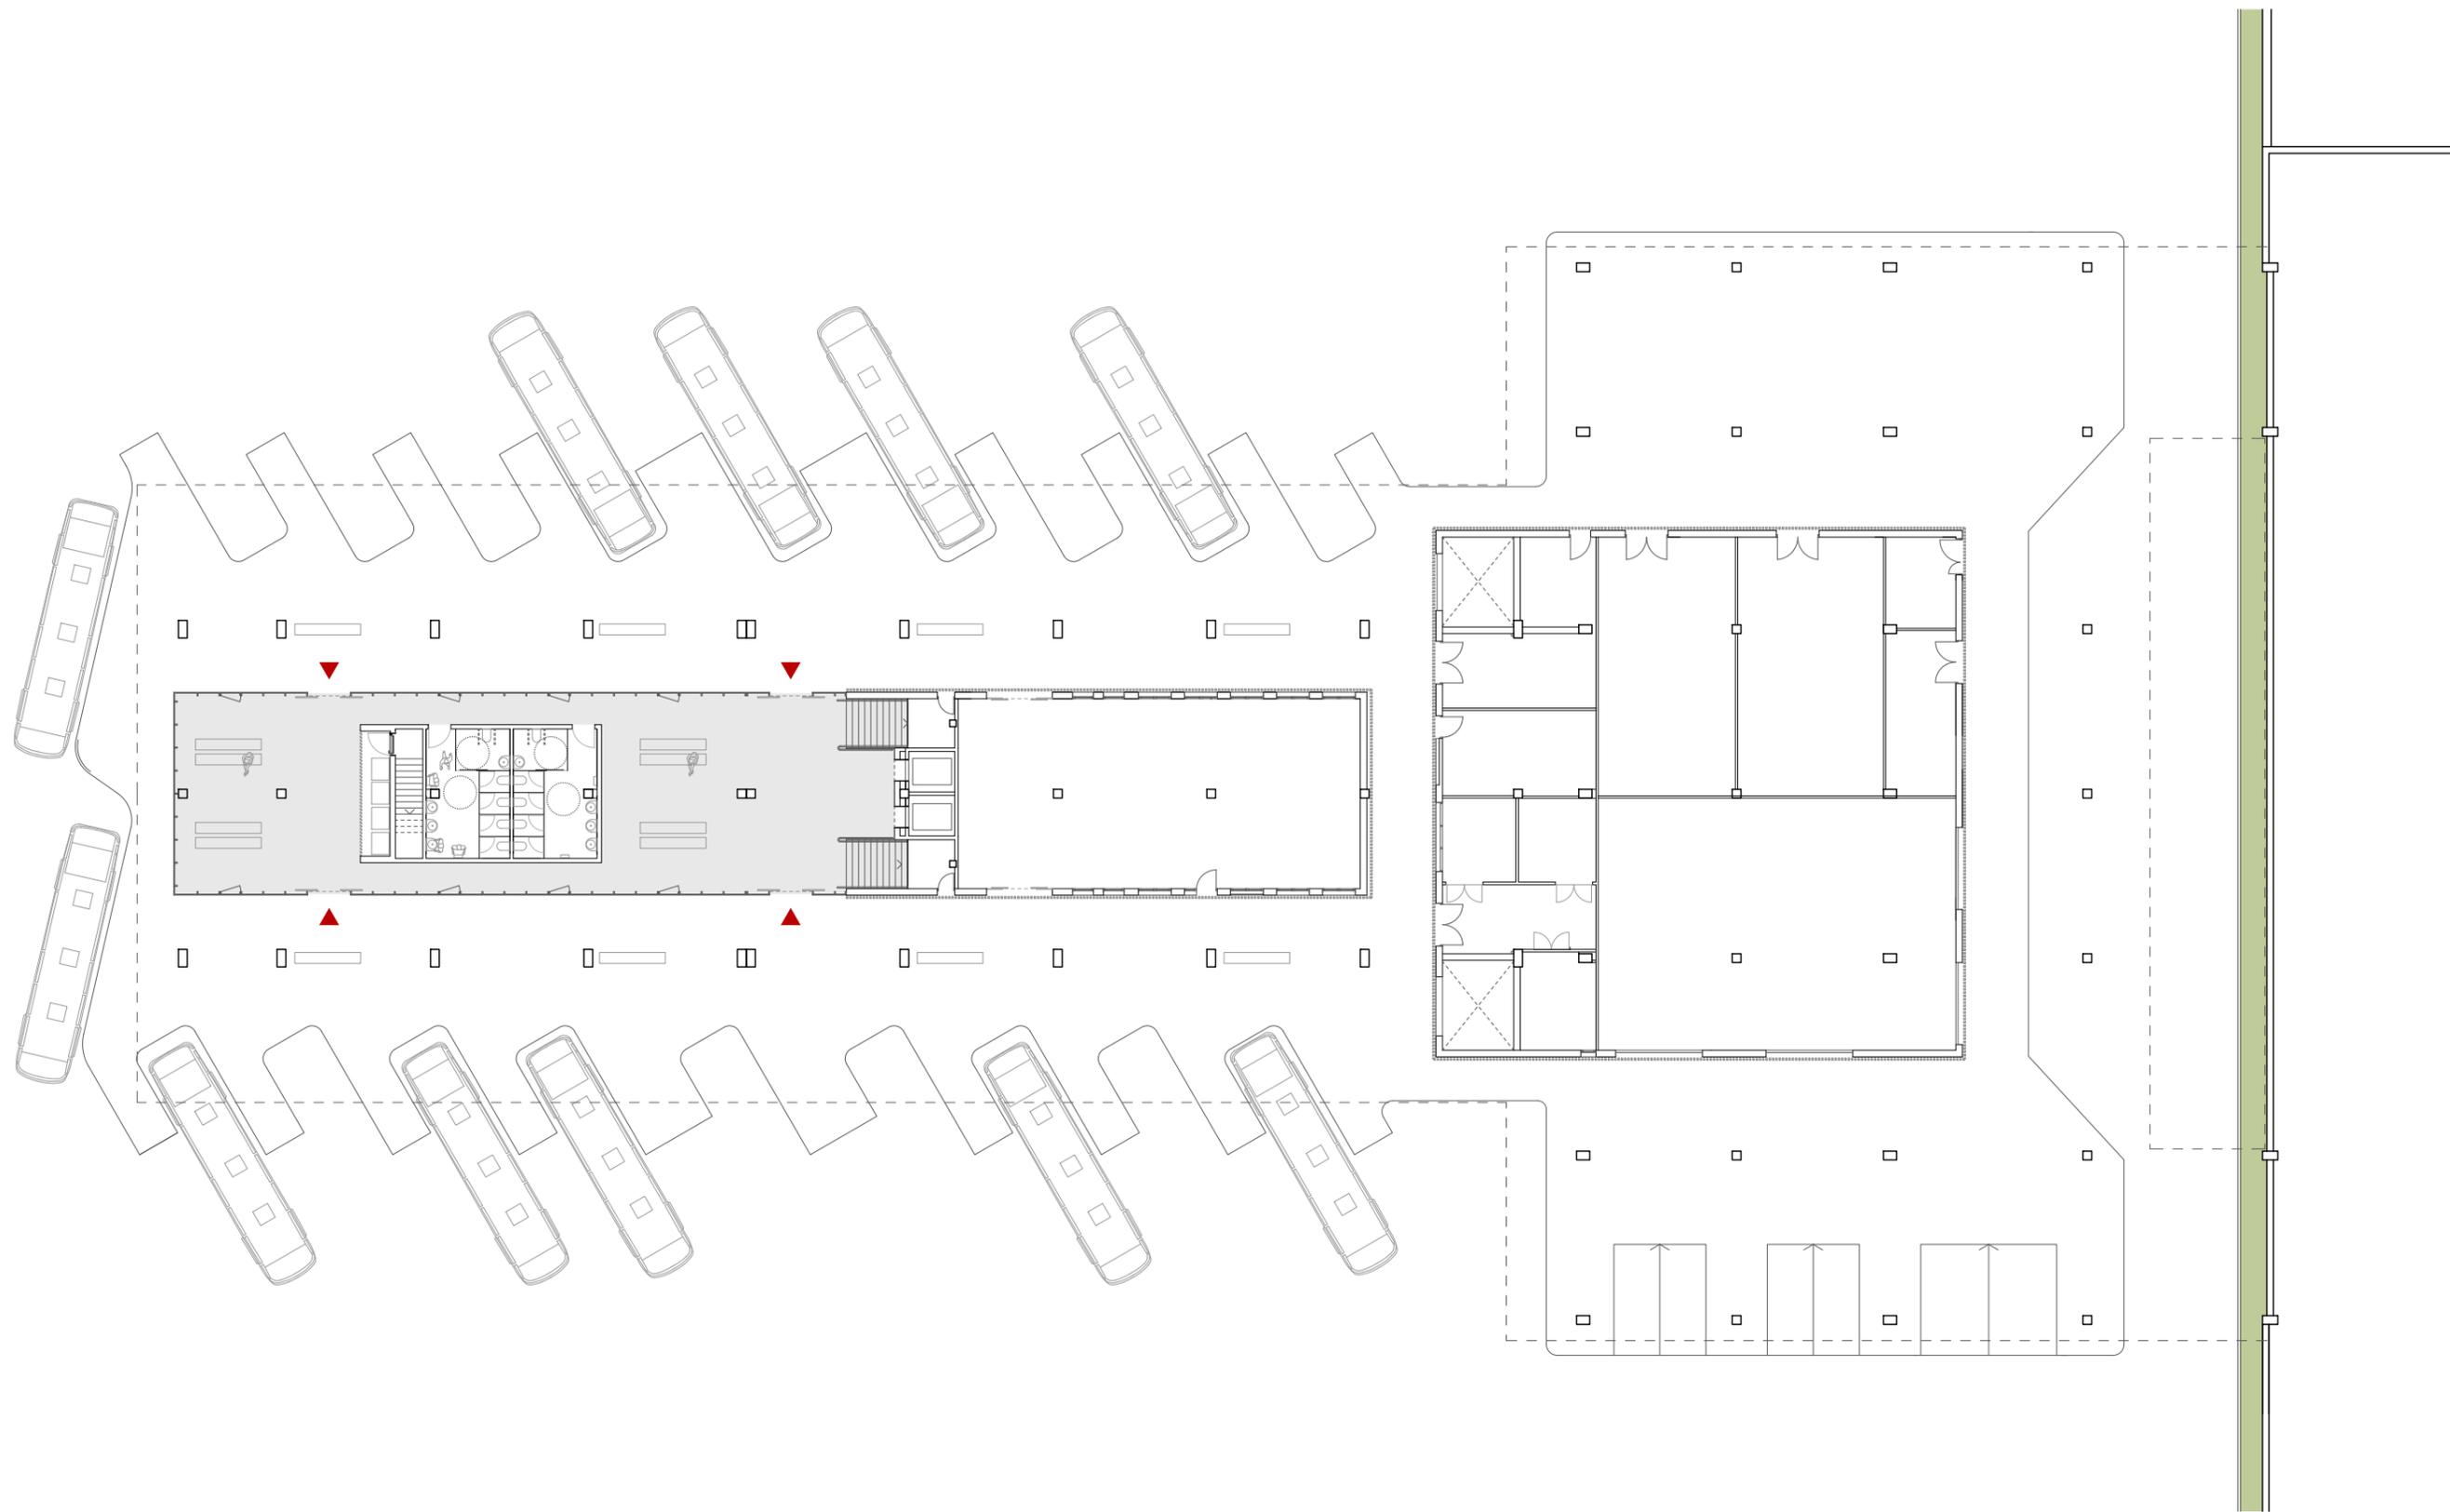





planta 0. andenes

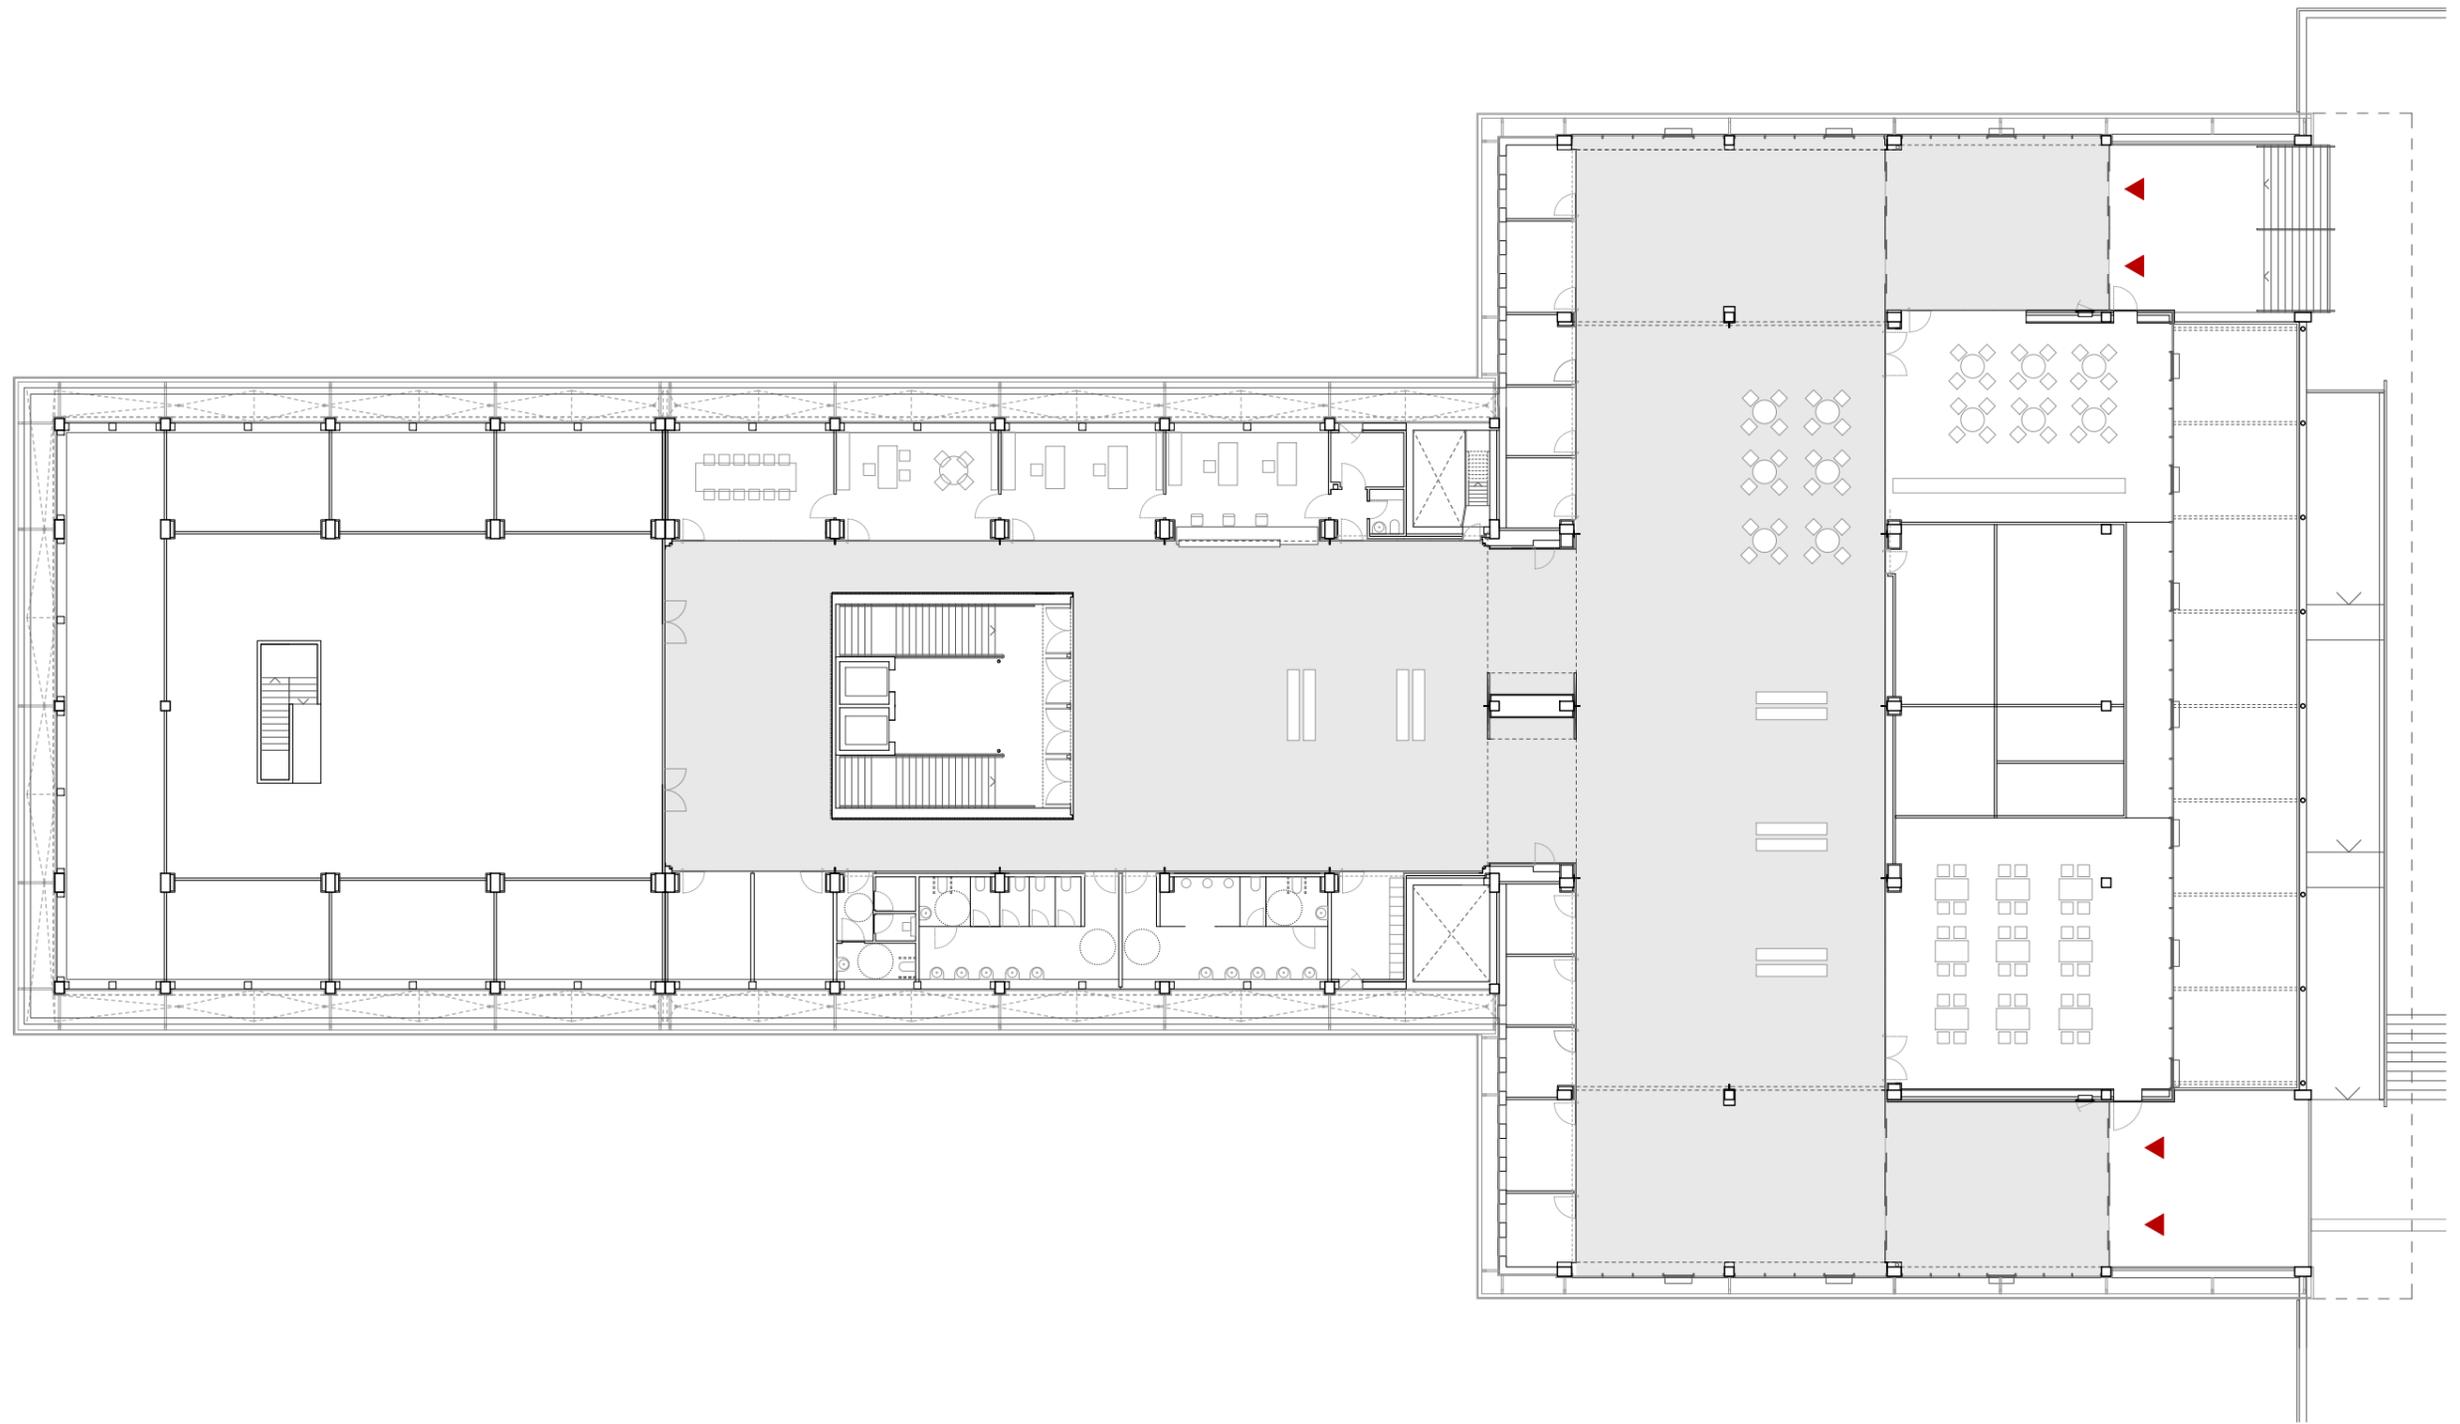





planta 1. acceso intermodal

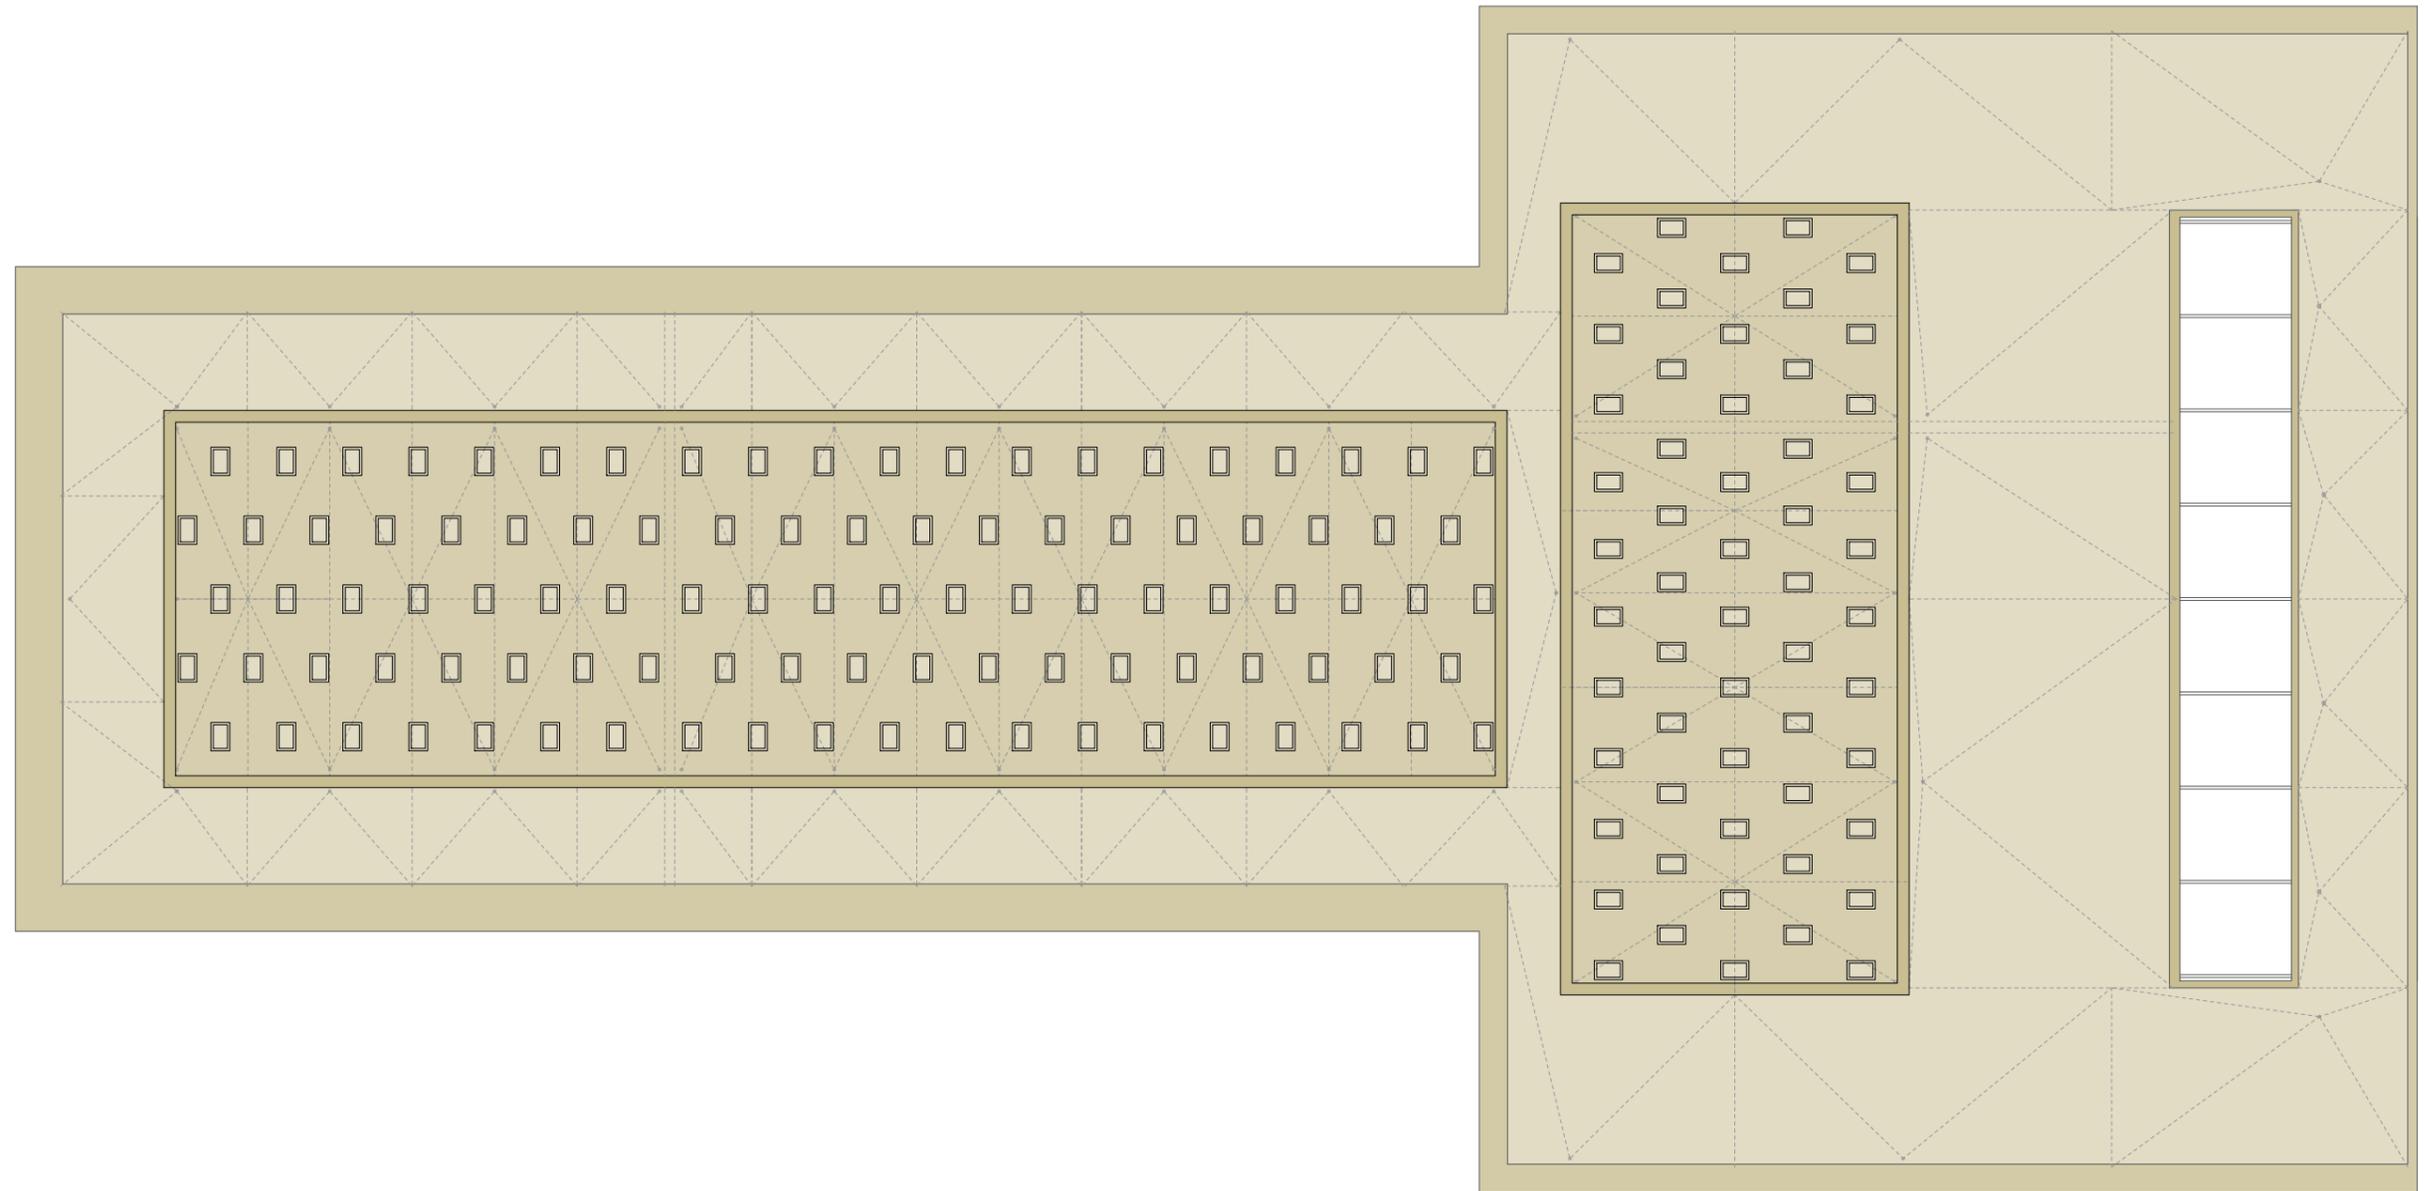


planta de cubierta

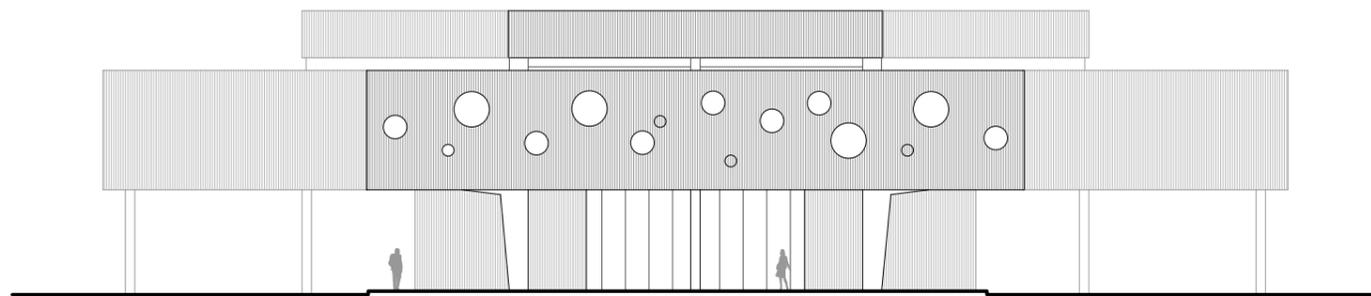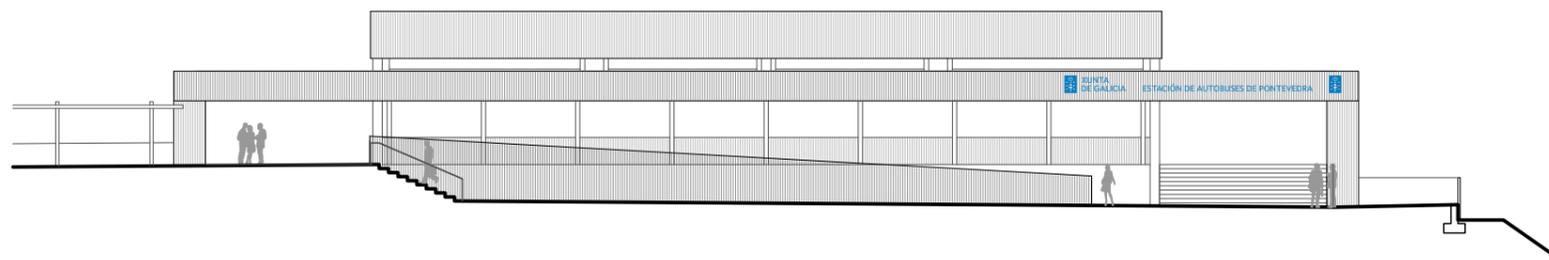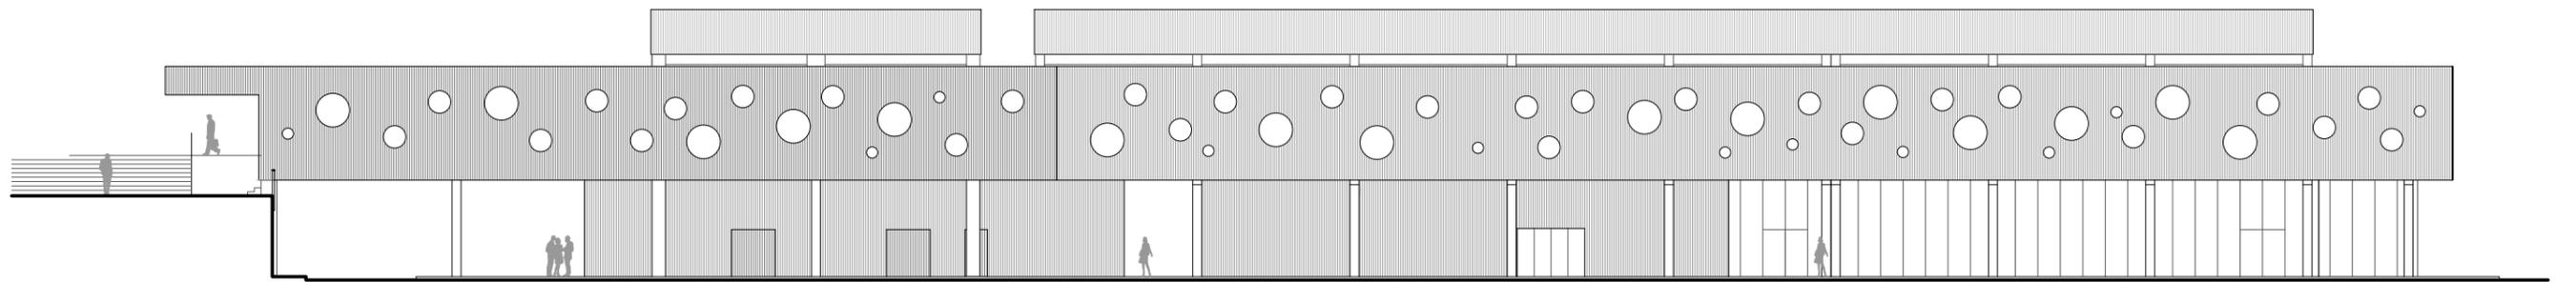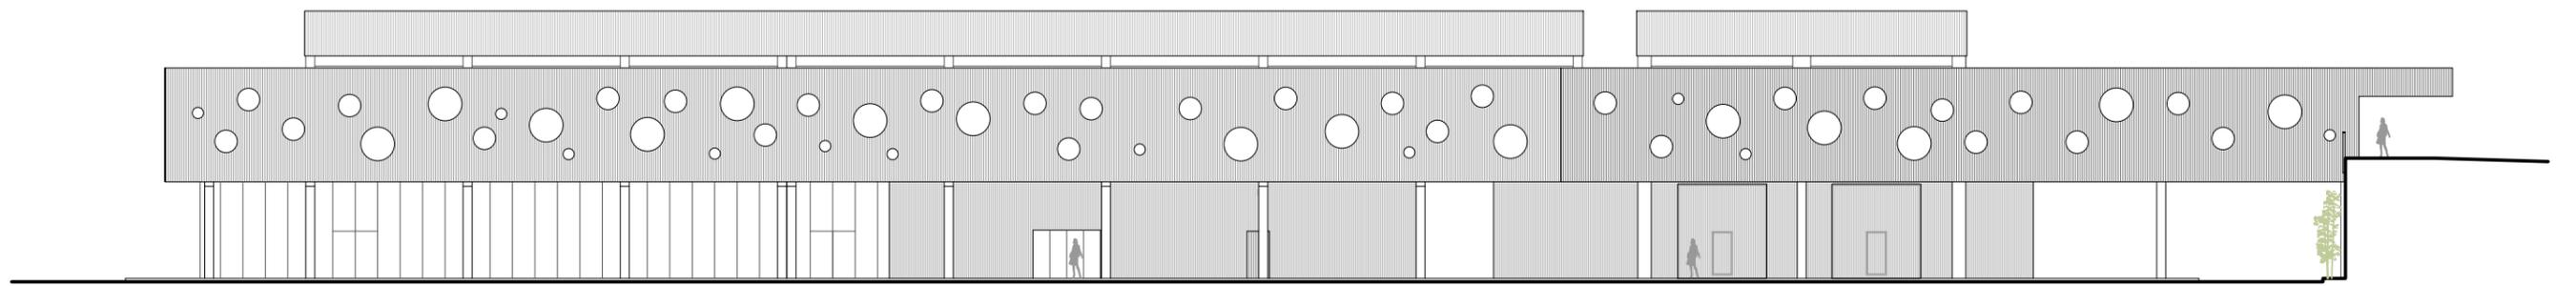

alzados

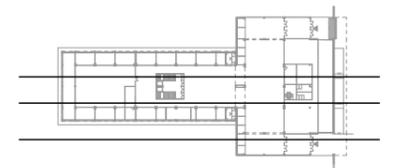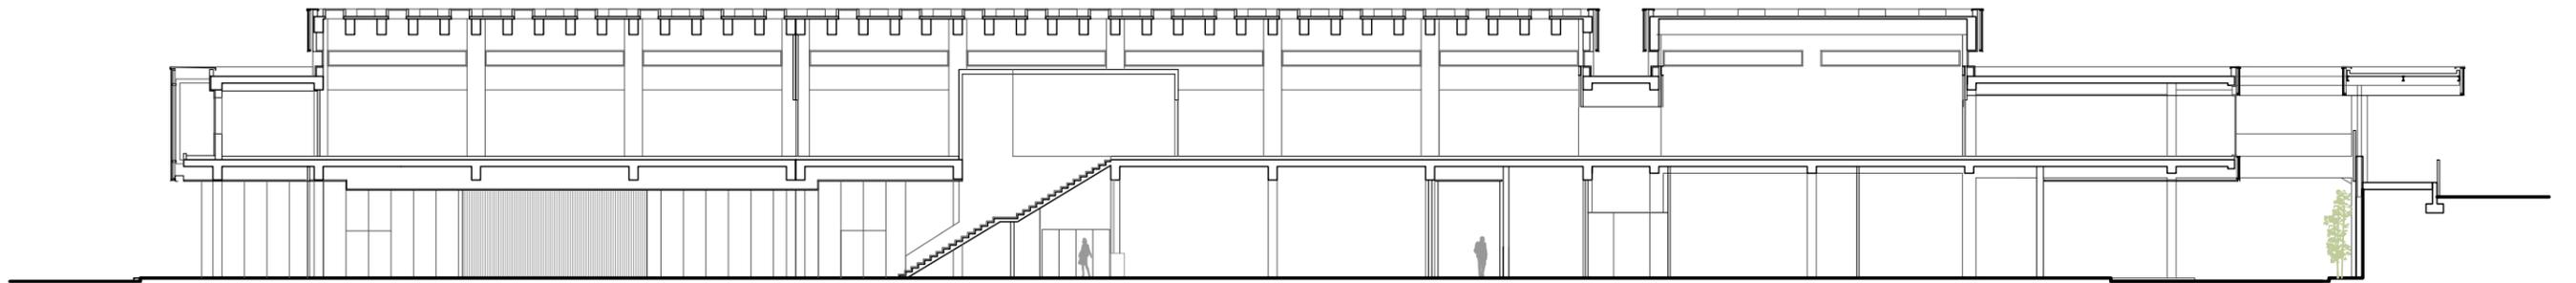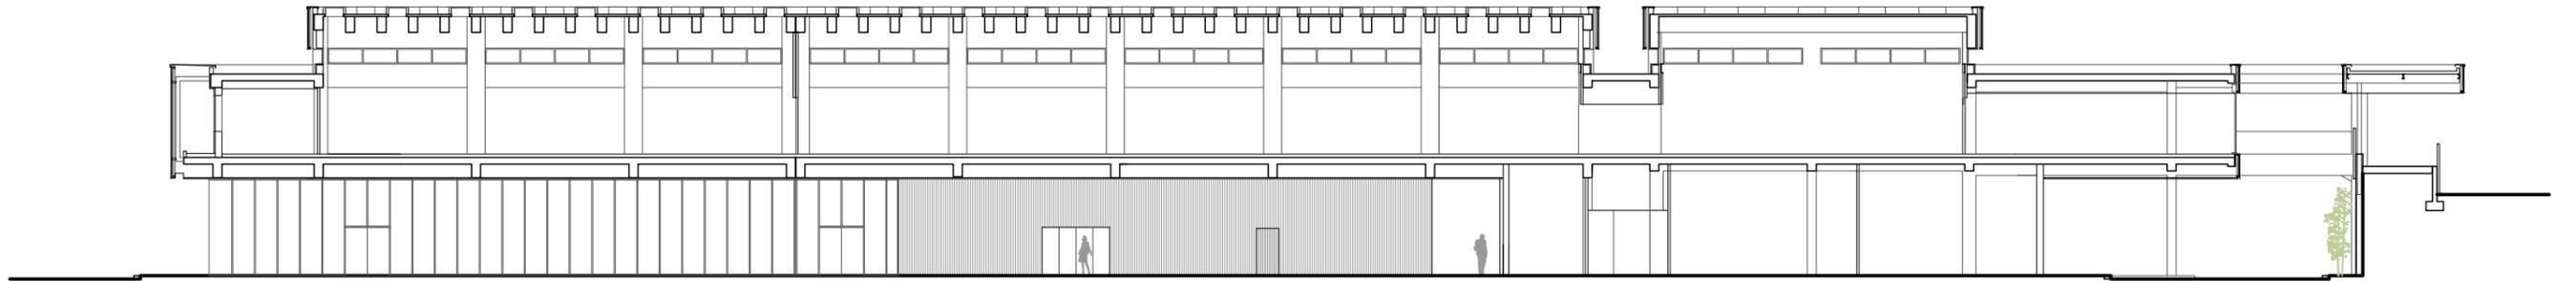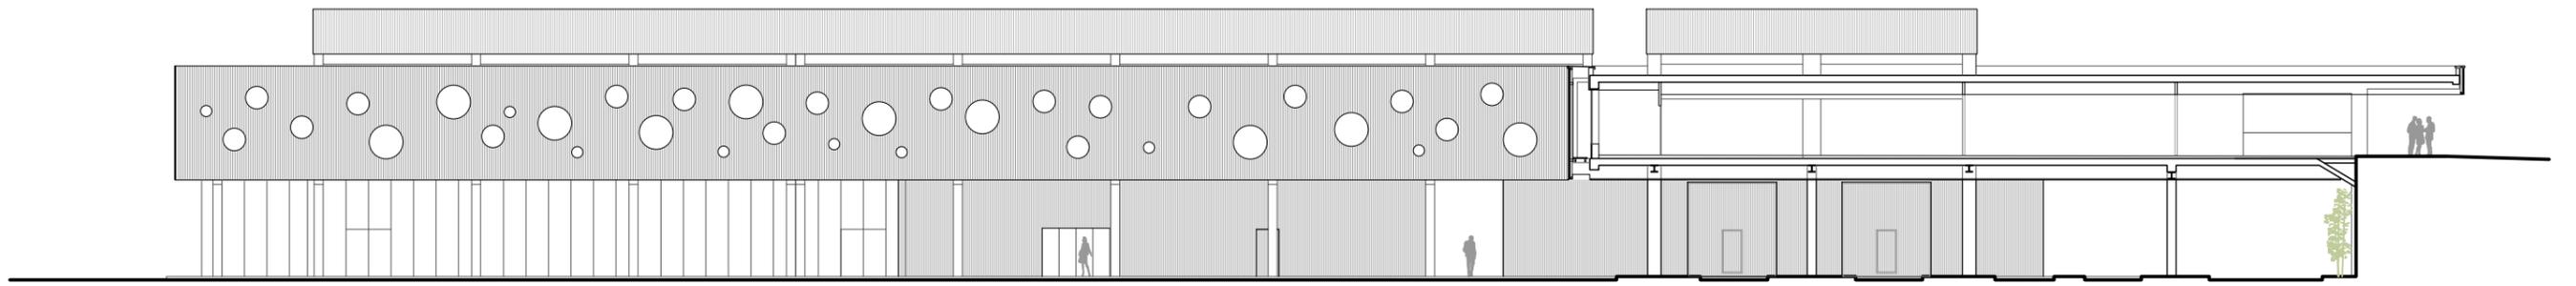

secciones

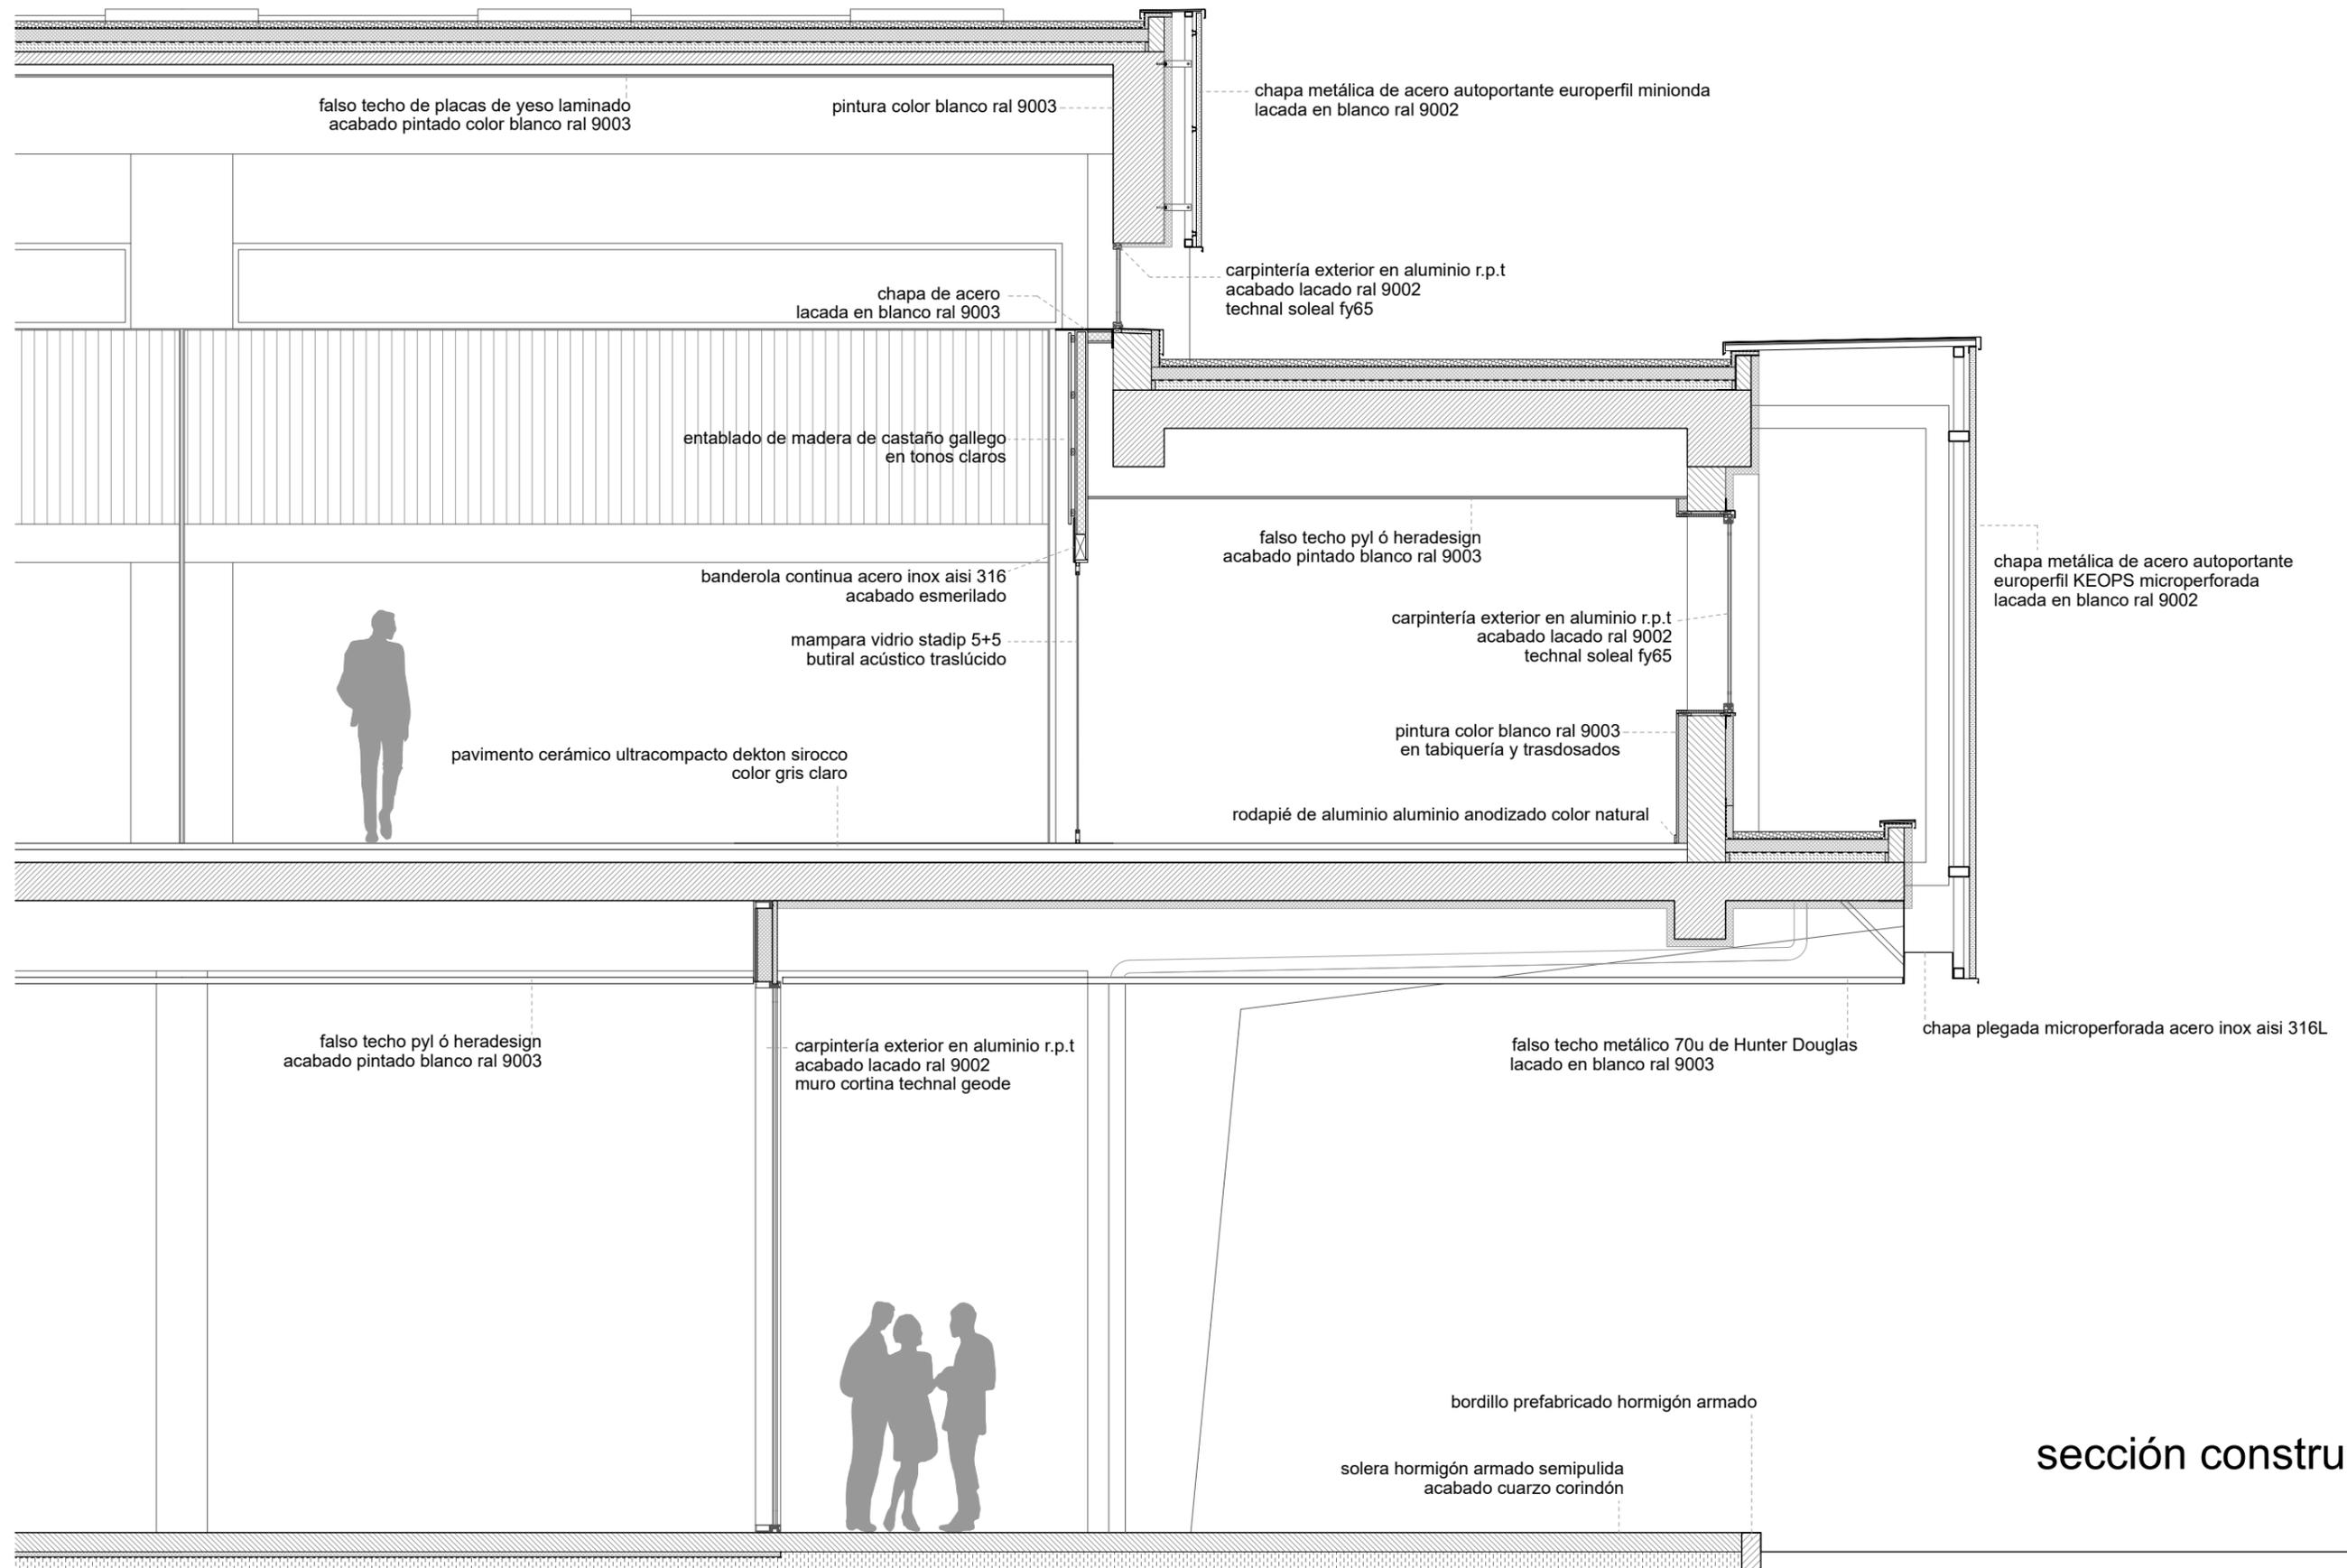

sección constructiva