


INTERFACE DE TRANSPORTES

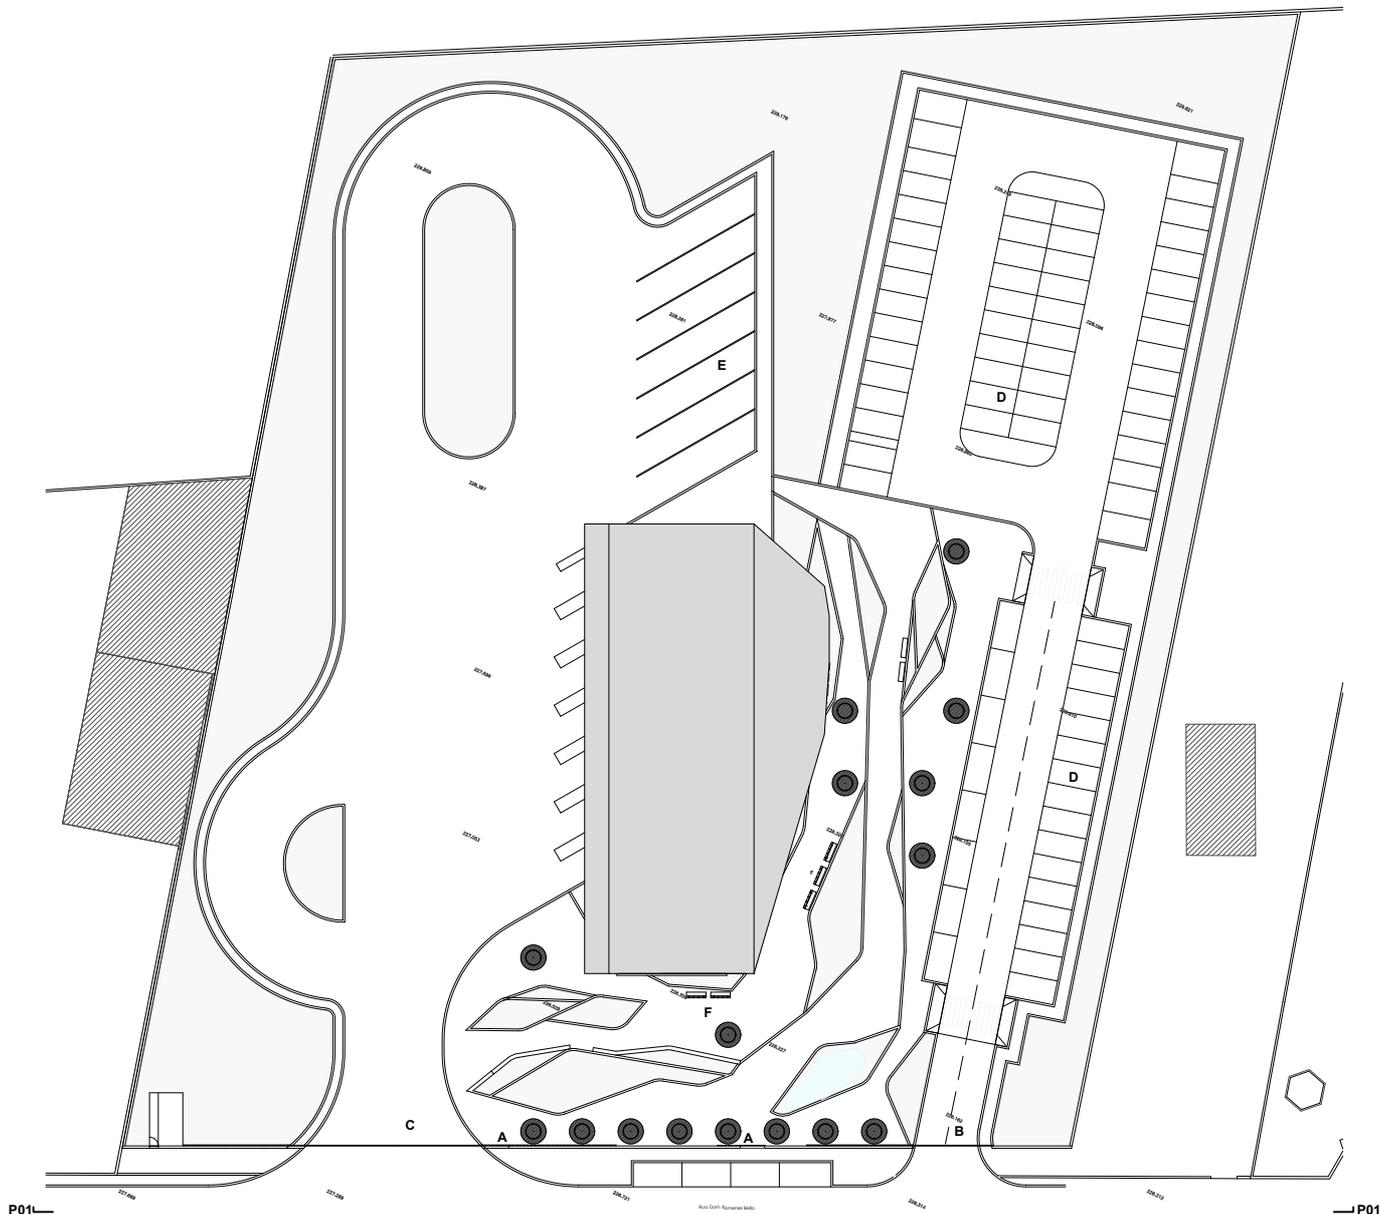

PLANTA DE IMPLANTAÇÃO




PERFIL P01 - RUA DOM XISMENES BELLO

- A. ACESSO PEDONAL B. ACESSO LIGEIOS C. ACESSO AUTOCARROS D. ESTACIONAMENTO LIGEIOS E. ESTACIONAMENTO AUTOCARROS F. ESTACIONAMENTO BICICLETAS G. CAIS H. ACESSO EDIFÍCIO



INTERFACE DE TRANSPORTES

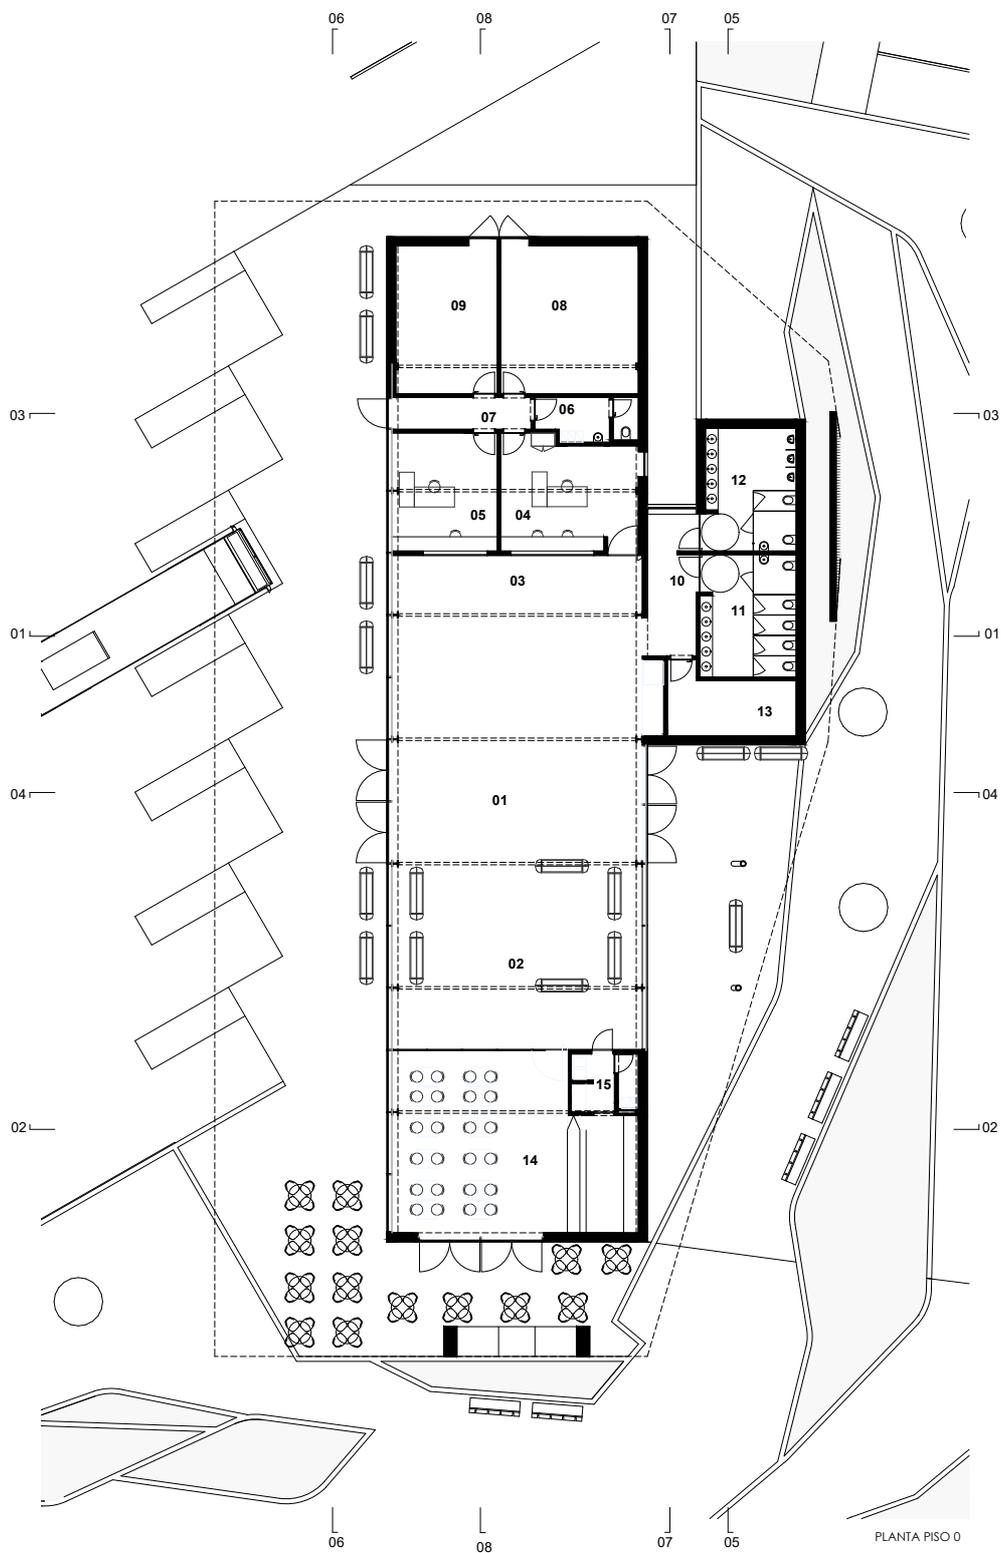


PLANTA PISO 0

01. ÁTRIO 02. SALA DE ESPERA 03. ATENDIMENTO DESPACHO / BILHETEIRA 04. BILHETEIRA 05. DESPACHO 06. VESTIÁRIO / SANITÁRIO 07. DISTRIBUIÇÃO 08. ARRECADAÇÃO 09. A.T. 10. DISTRIBUIÇÃO
 11. INSTALAÇÕES SANITÁRIAS (F) 12. INSTALAÇÕES SANITÁRIAS (M) 13. ARRUMOS / A.T. 14. CAFETERIA / TABACARIA 15. ARRUMO / VESTIÁRIO

0 1 5m



INTERFACE DE TRANSPORTES

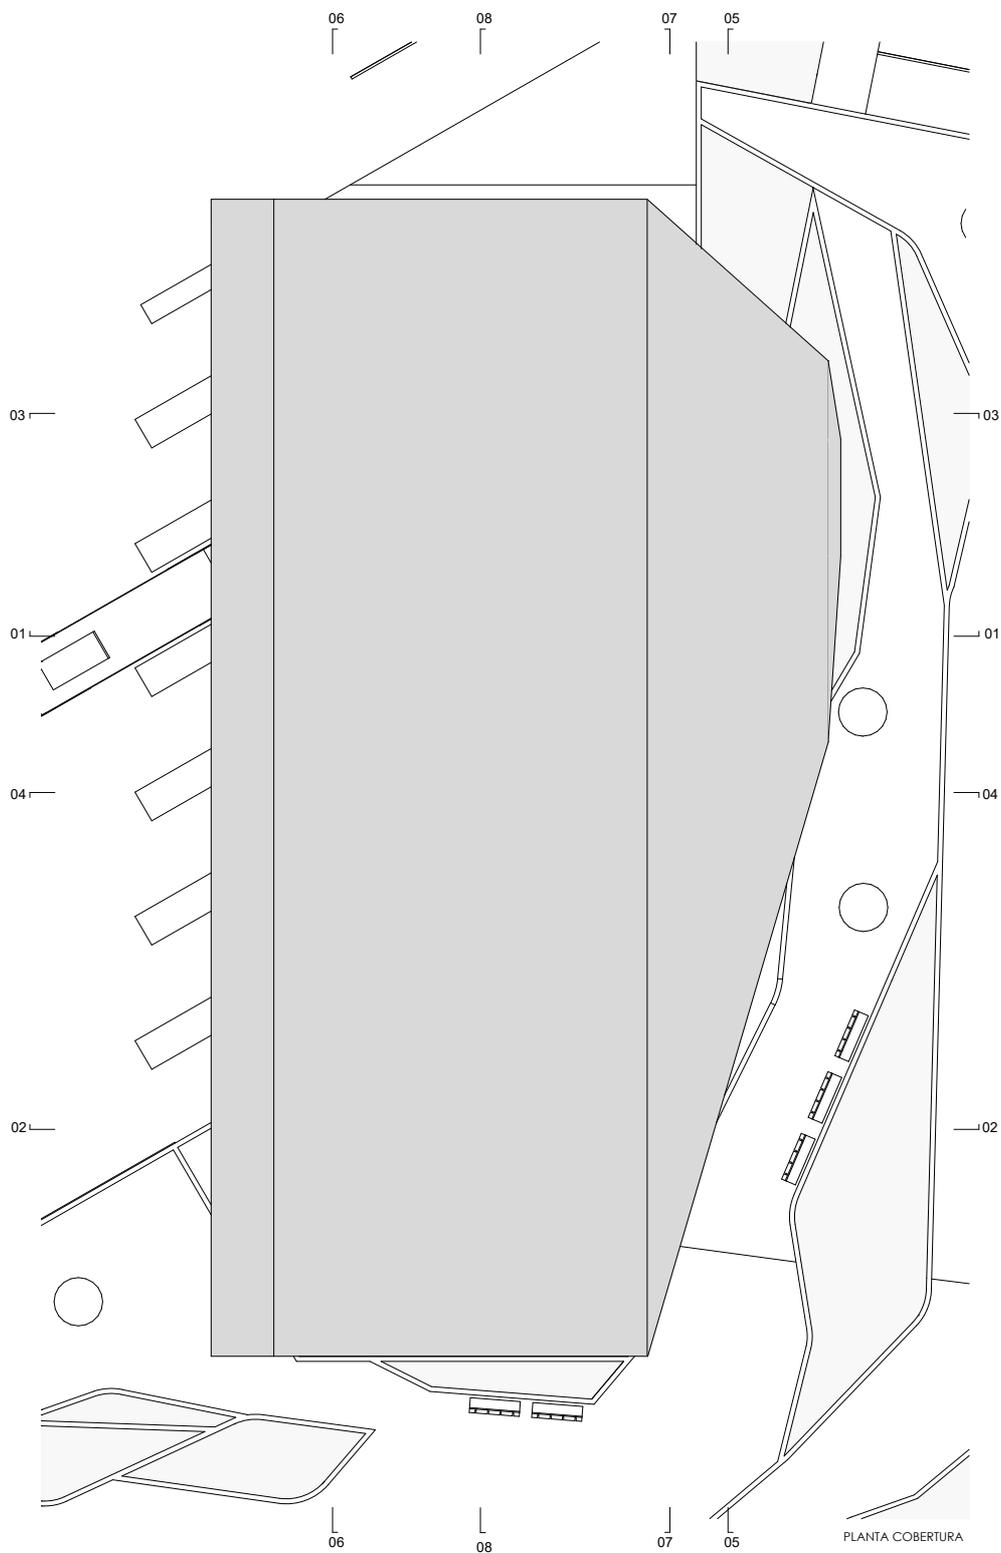


01. ÁTRIO 02. SALA DE ESPERA 03. ATENDIMENTO DESPACHO / BILHETEIRA 04. BILHETEIRA 05. DESPACHO 06. VESTIÁRIO / SANITÁRIO 07. DISTRIBUIÇÃO 08. ARRECADAÇÃO 09. A.T. 10. DISTRIBUIÇÃO
 11. INSTALAÇÕES SANITÁRIAS (F) 12. INSTALAÇÕES SANITÁRIAS (M) 13. ARRUMOS / A.T. 14. CAFETERIA / TABACARIA 15. ARRUMO / VESTIÁRIO


0 1 5m




INTERFACE DE TRANSPORTES

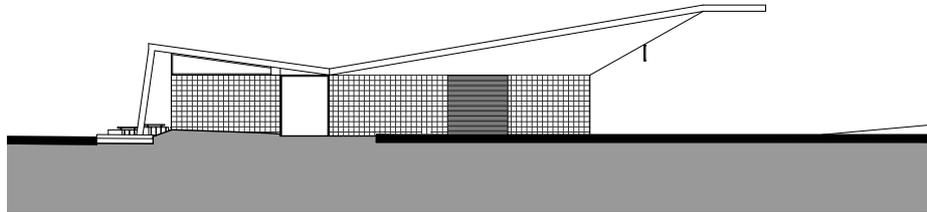


ALÇADO NORTE

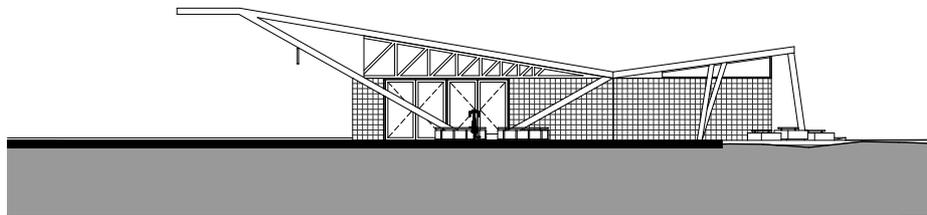

ALÇADO SUL

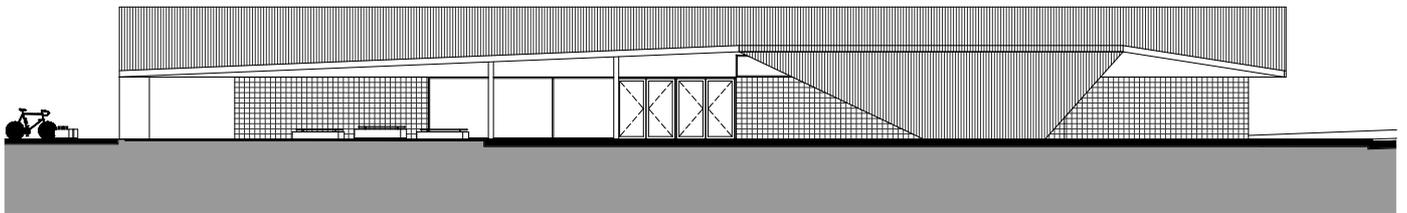


ALÇADO ESTE

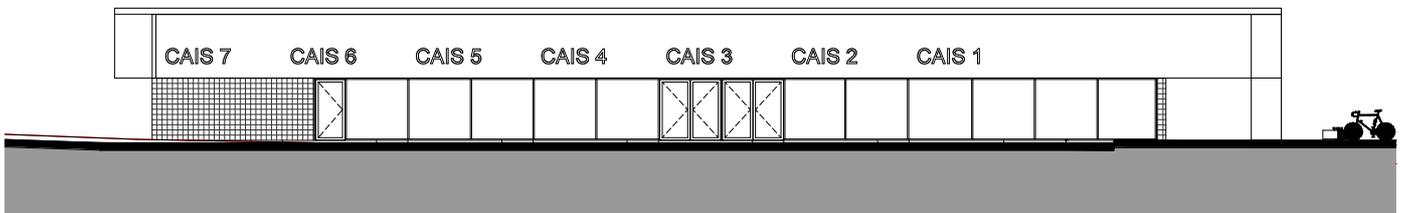


ALÇADO OESTE


INTERFACE DE TRANSPORTES

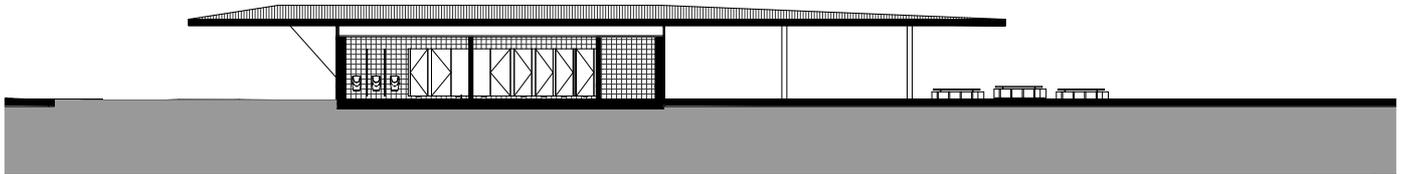


CORTE 05

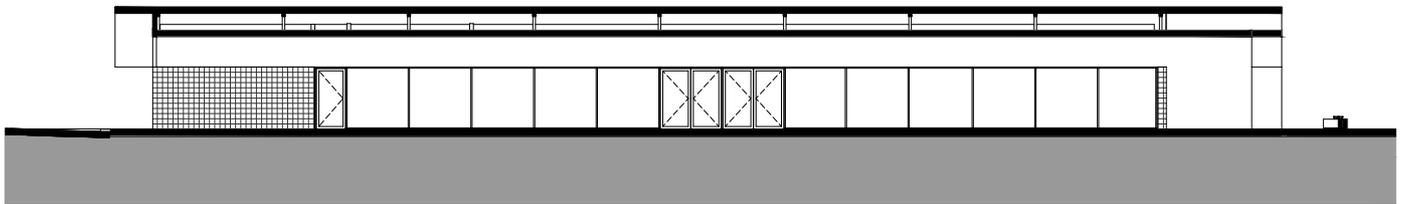

CORTE 06

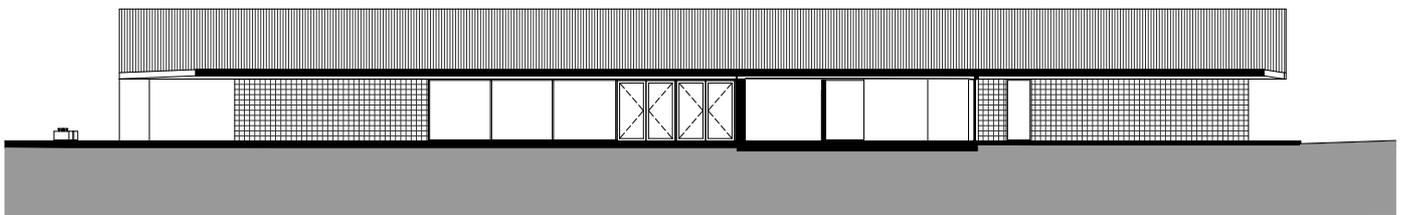


CORTE 07

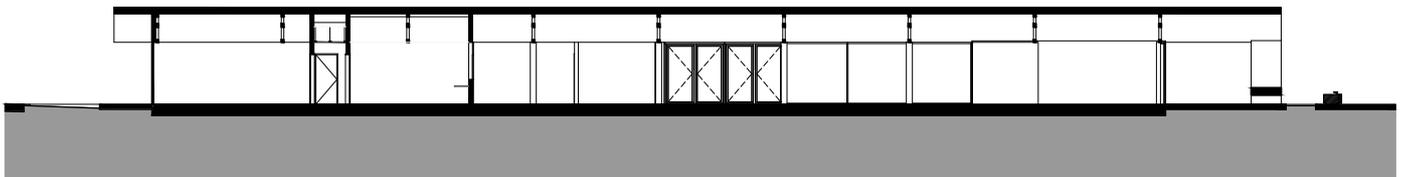


CORTE 08


INTERFACE DE TRANSPORTES

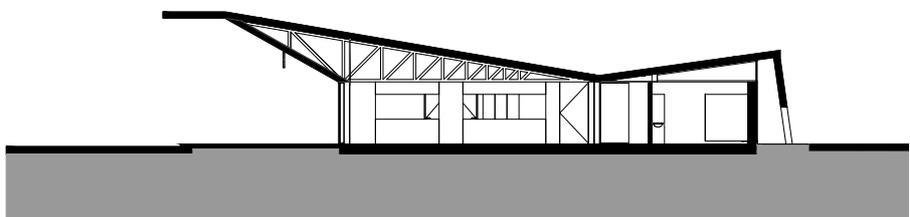


CORTE 01

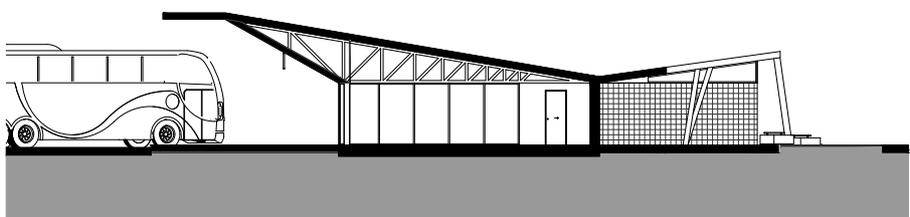

CORTE 02

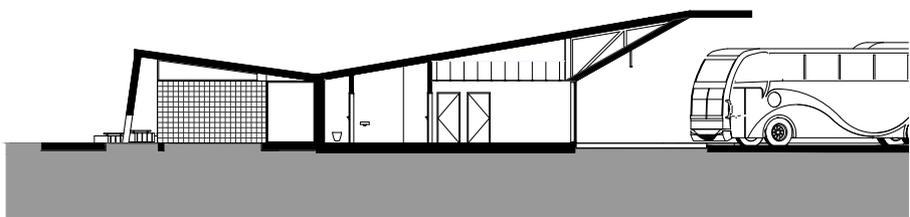

CORTE 03

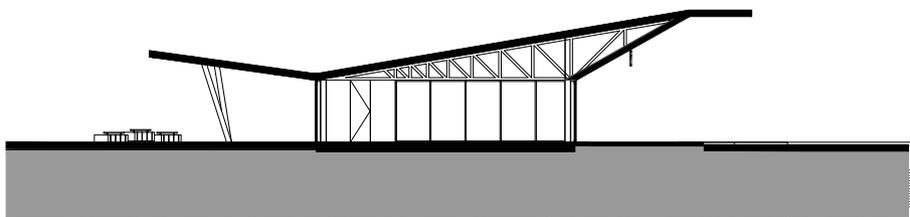

CORTE 04